




Paratia
scala 1:100

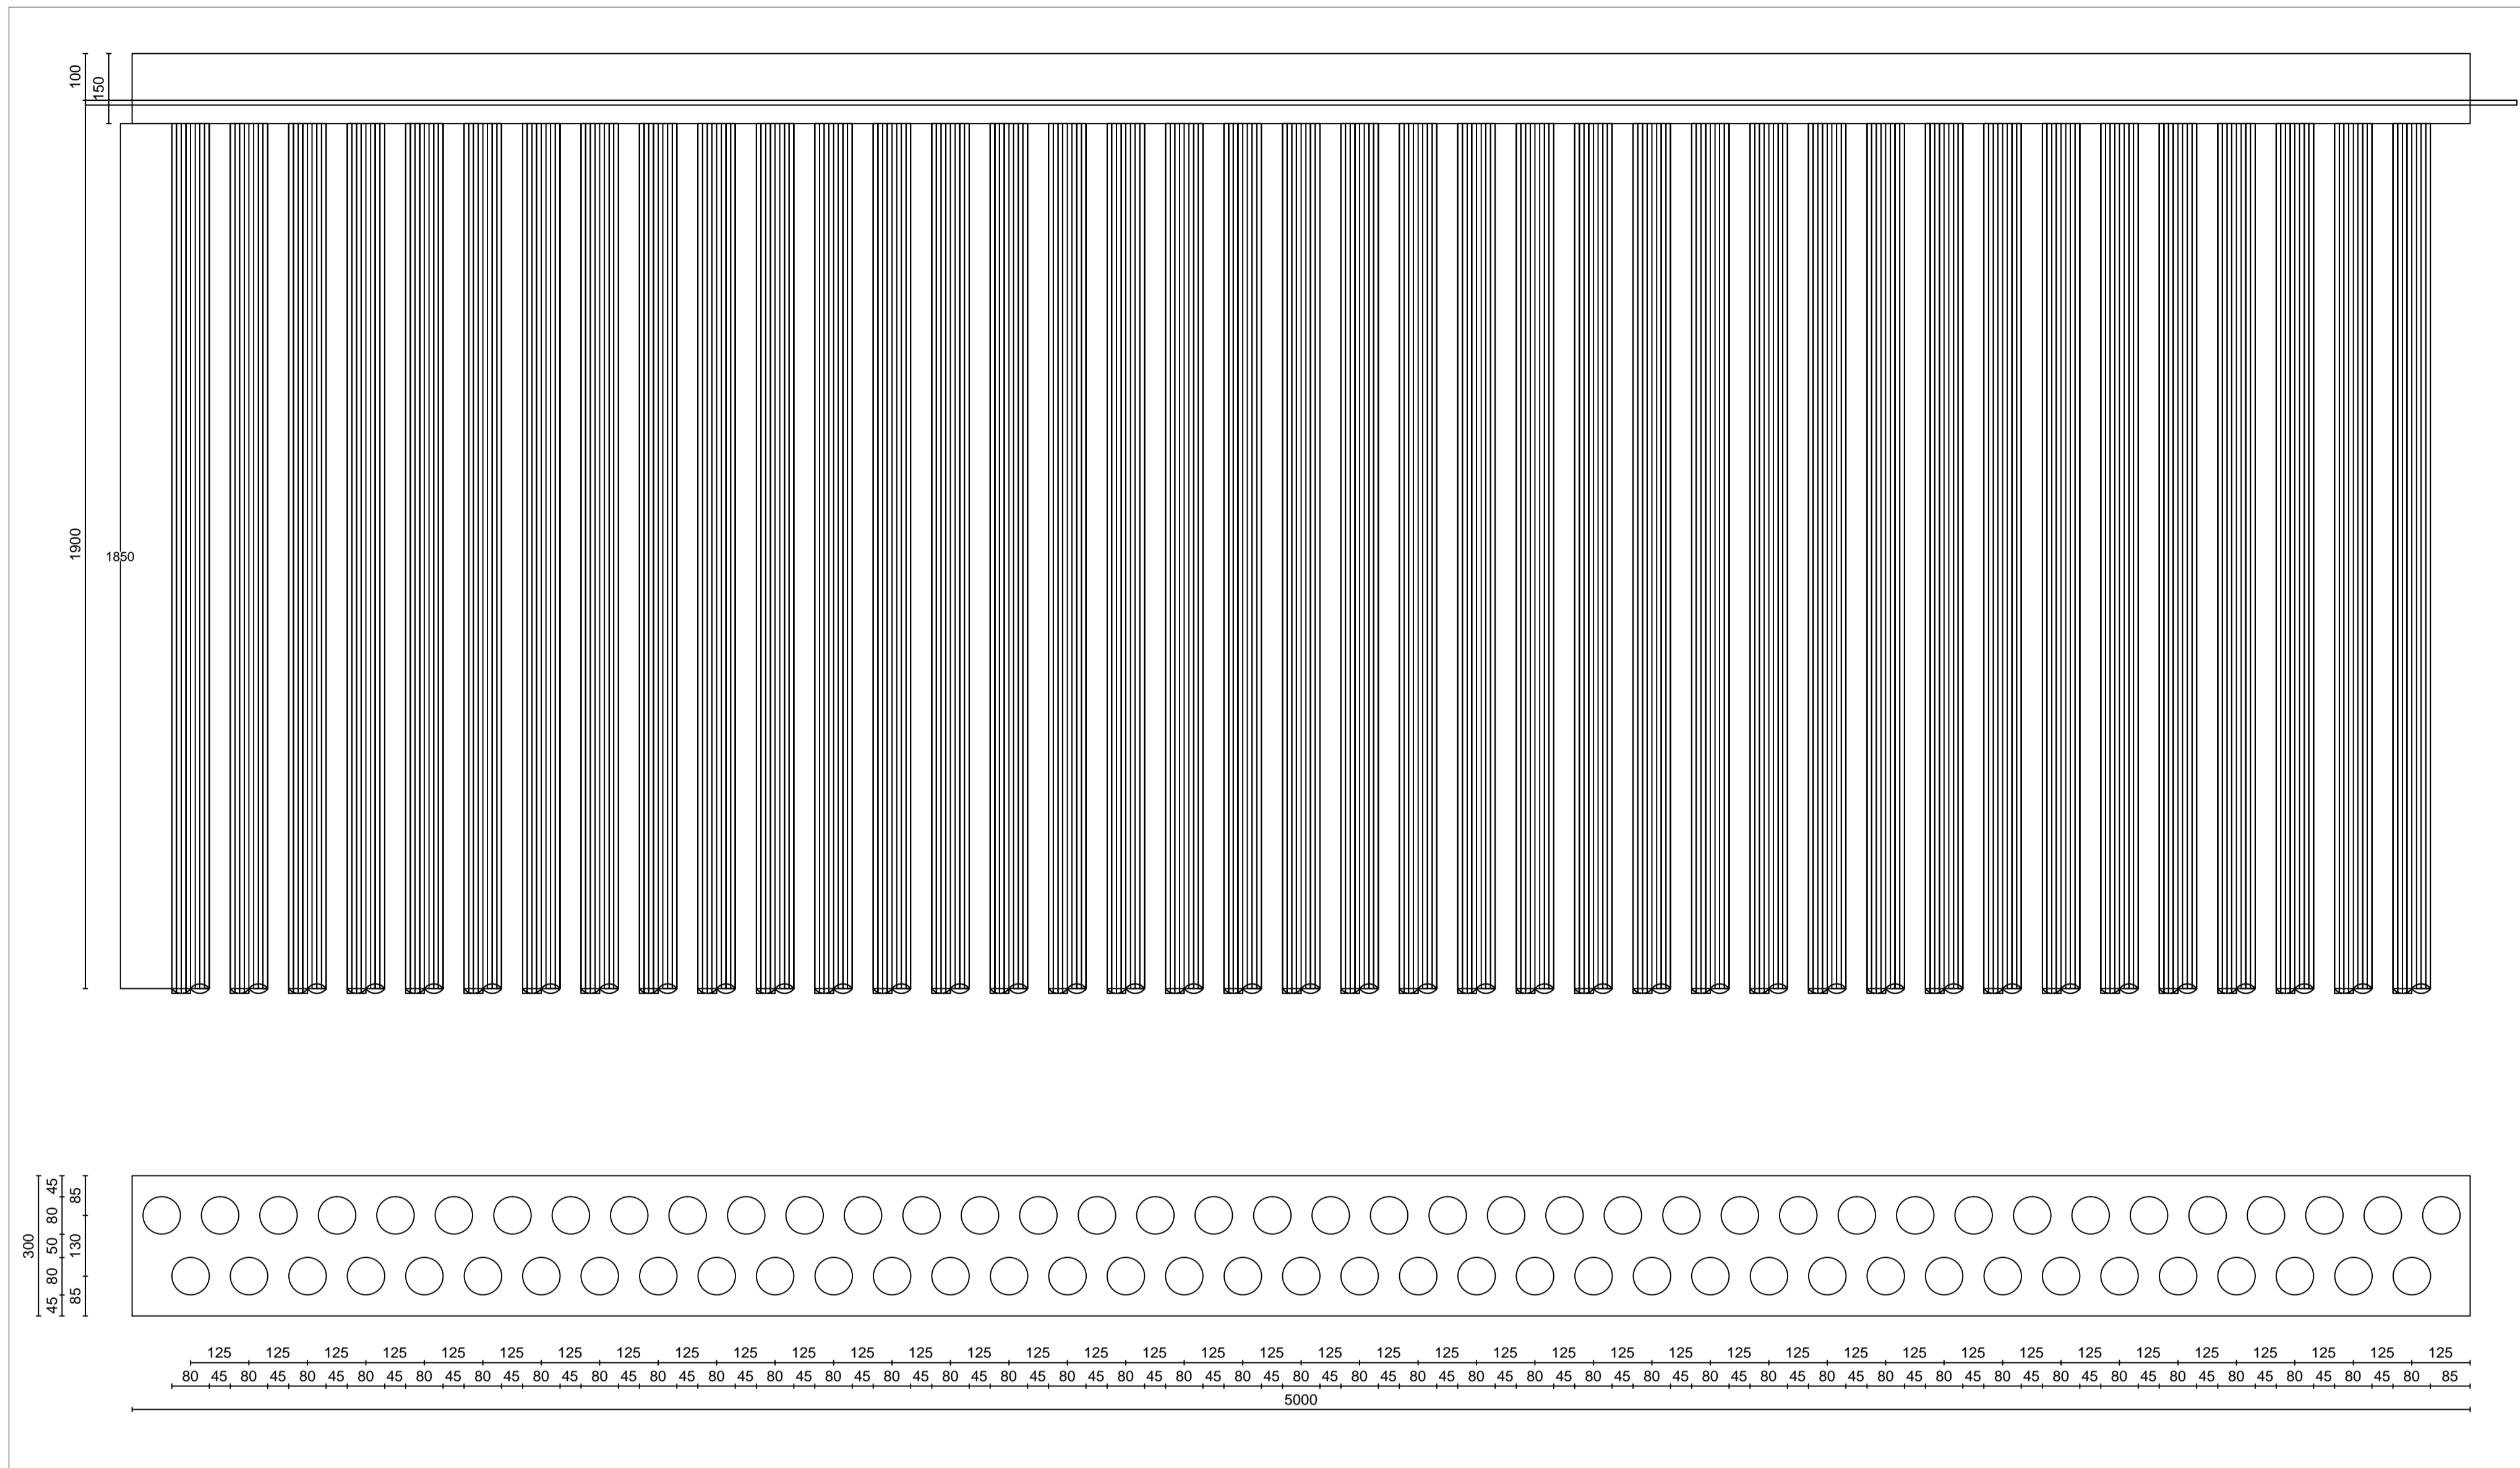


Armatura pali
scala 1:50

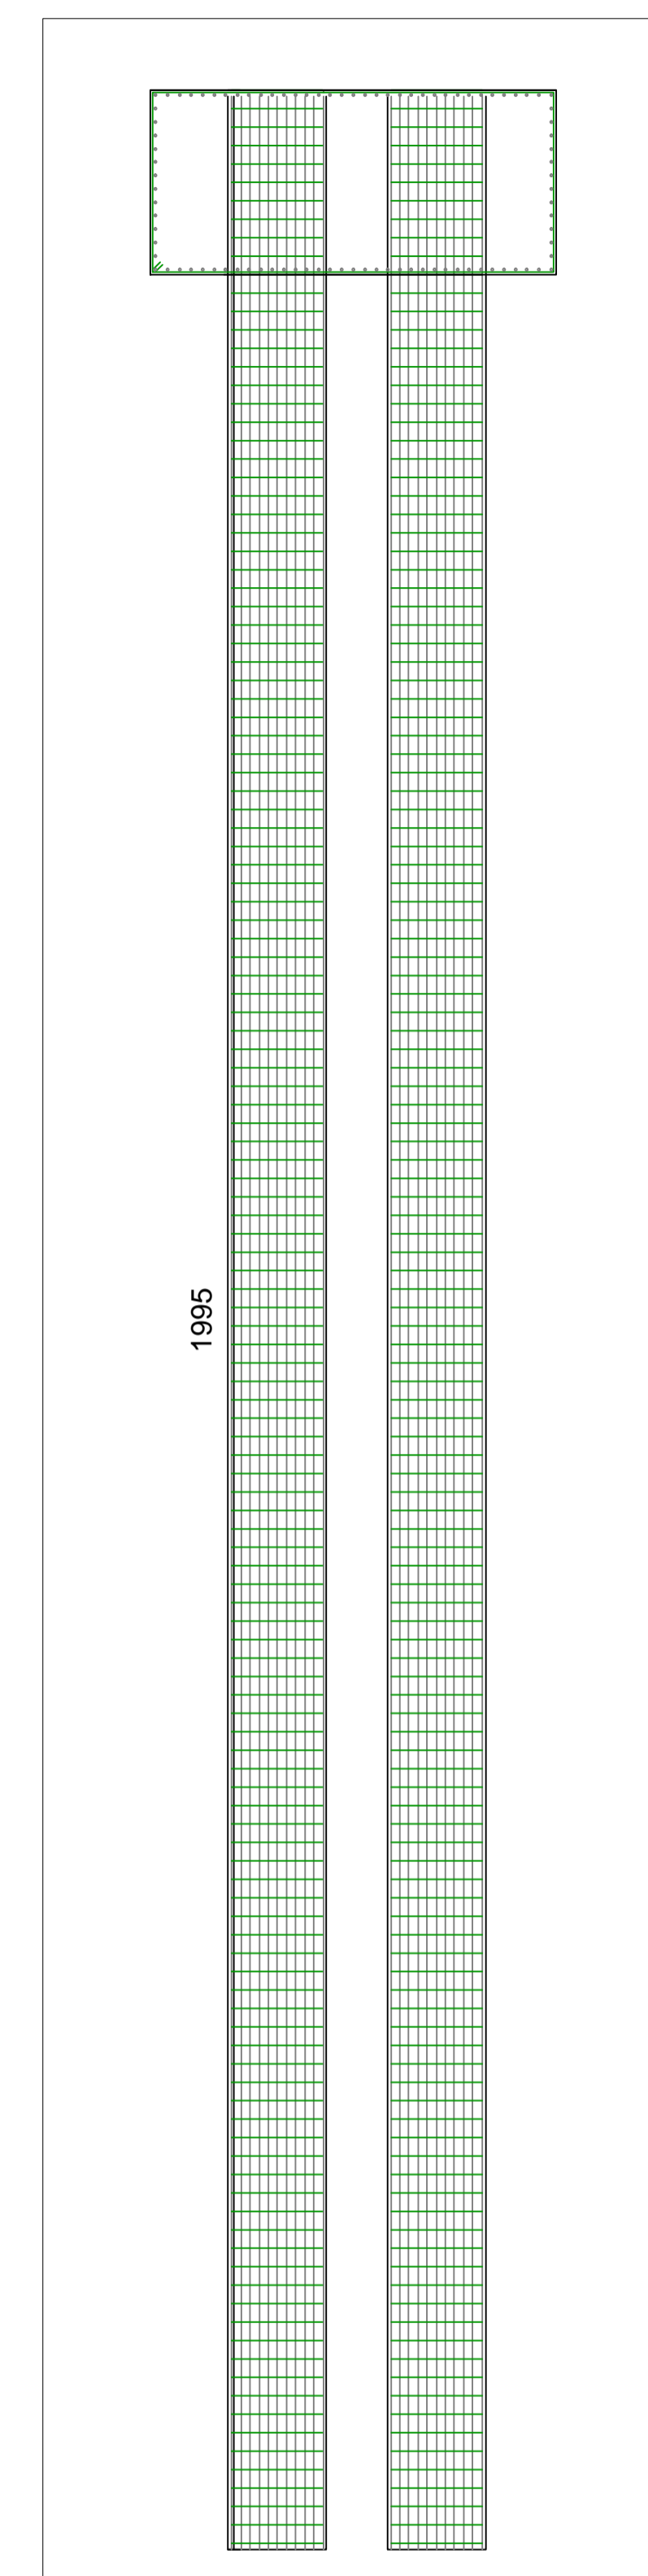


Sezione scavo cordolo
scala 1:50

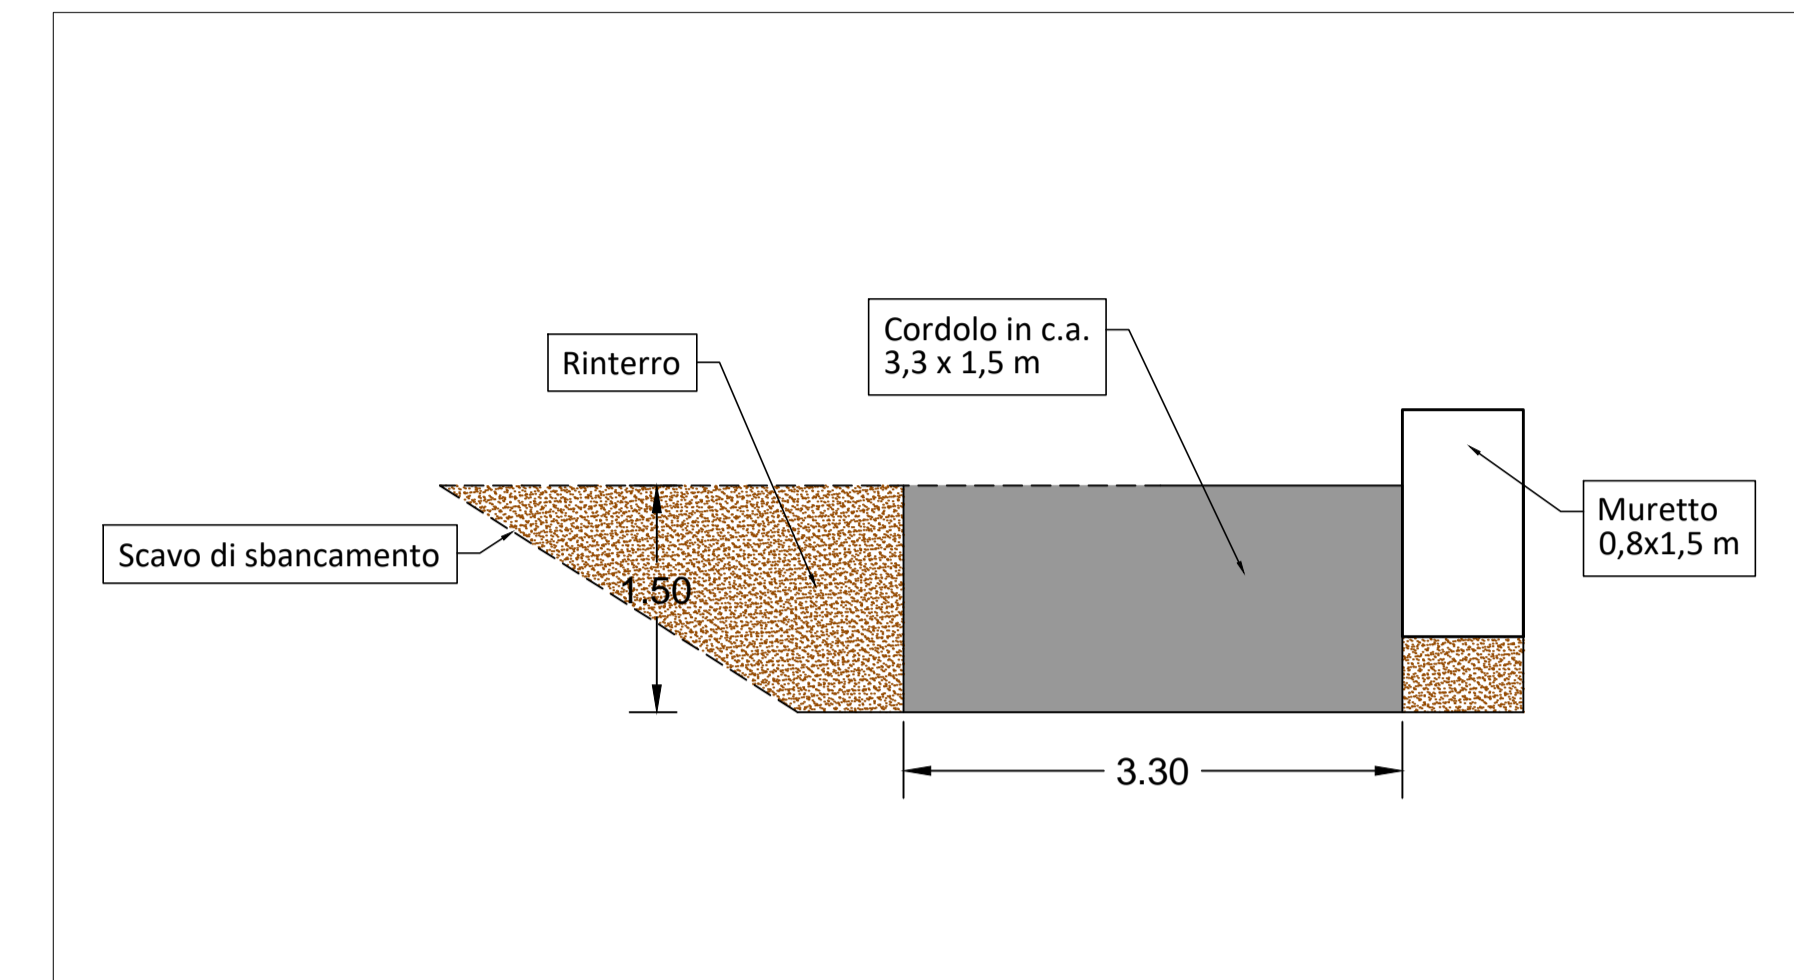


Paratia
scala 1:100

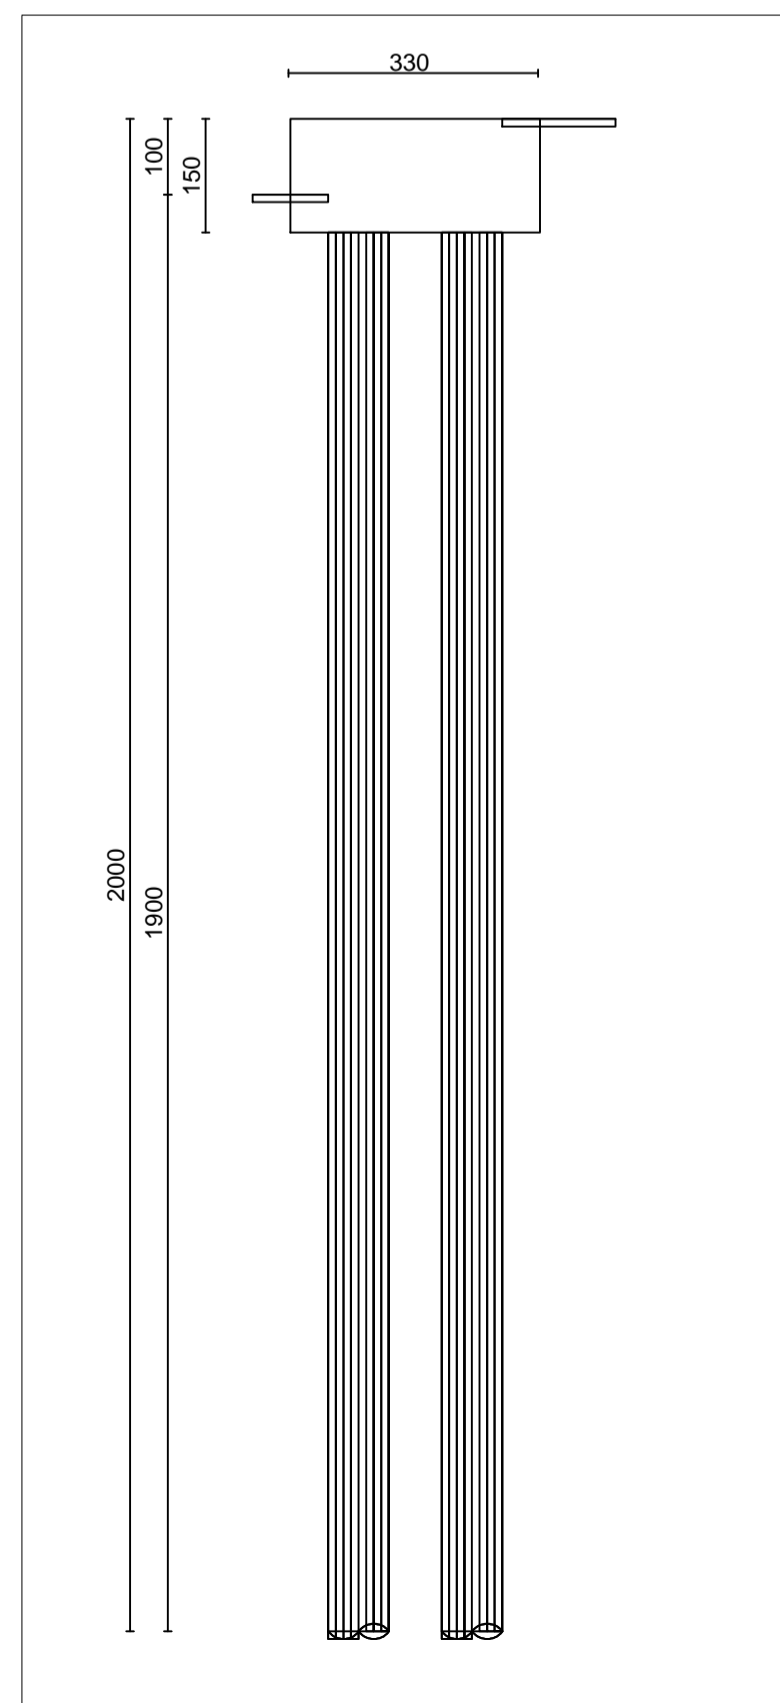

Armatura cordolo
scala 1:20

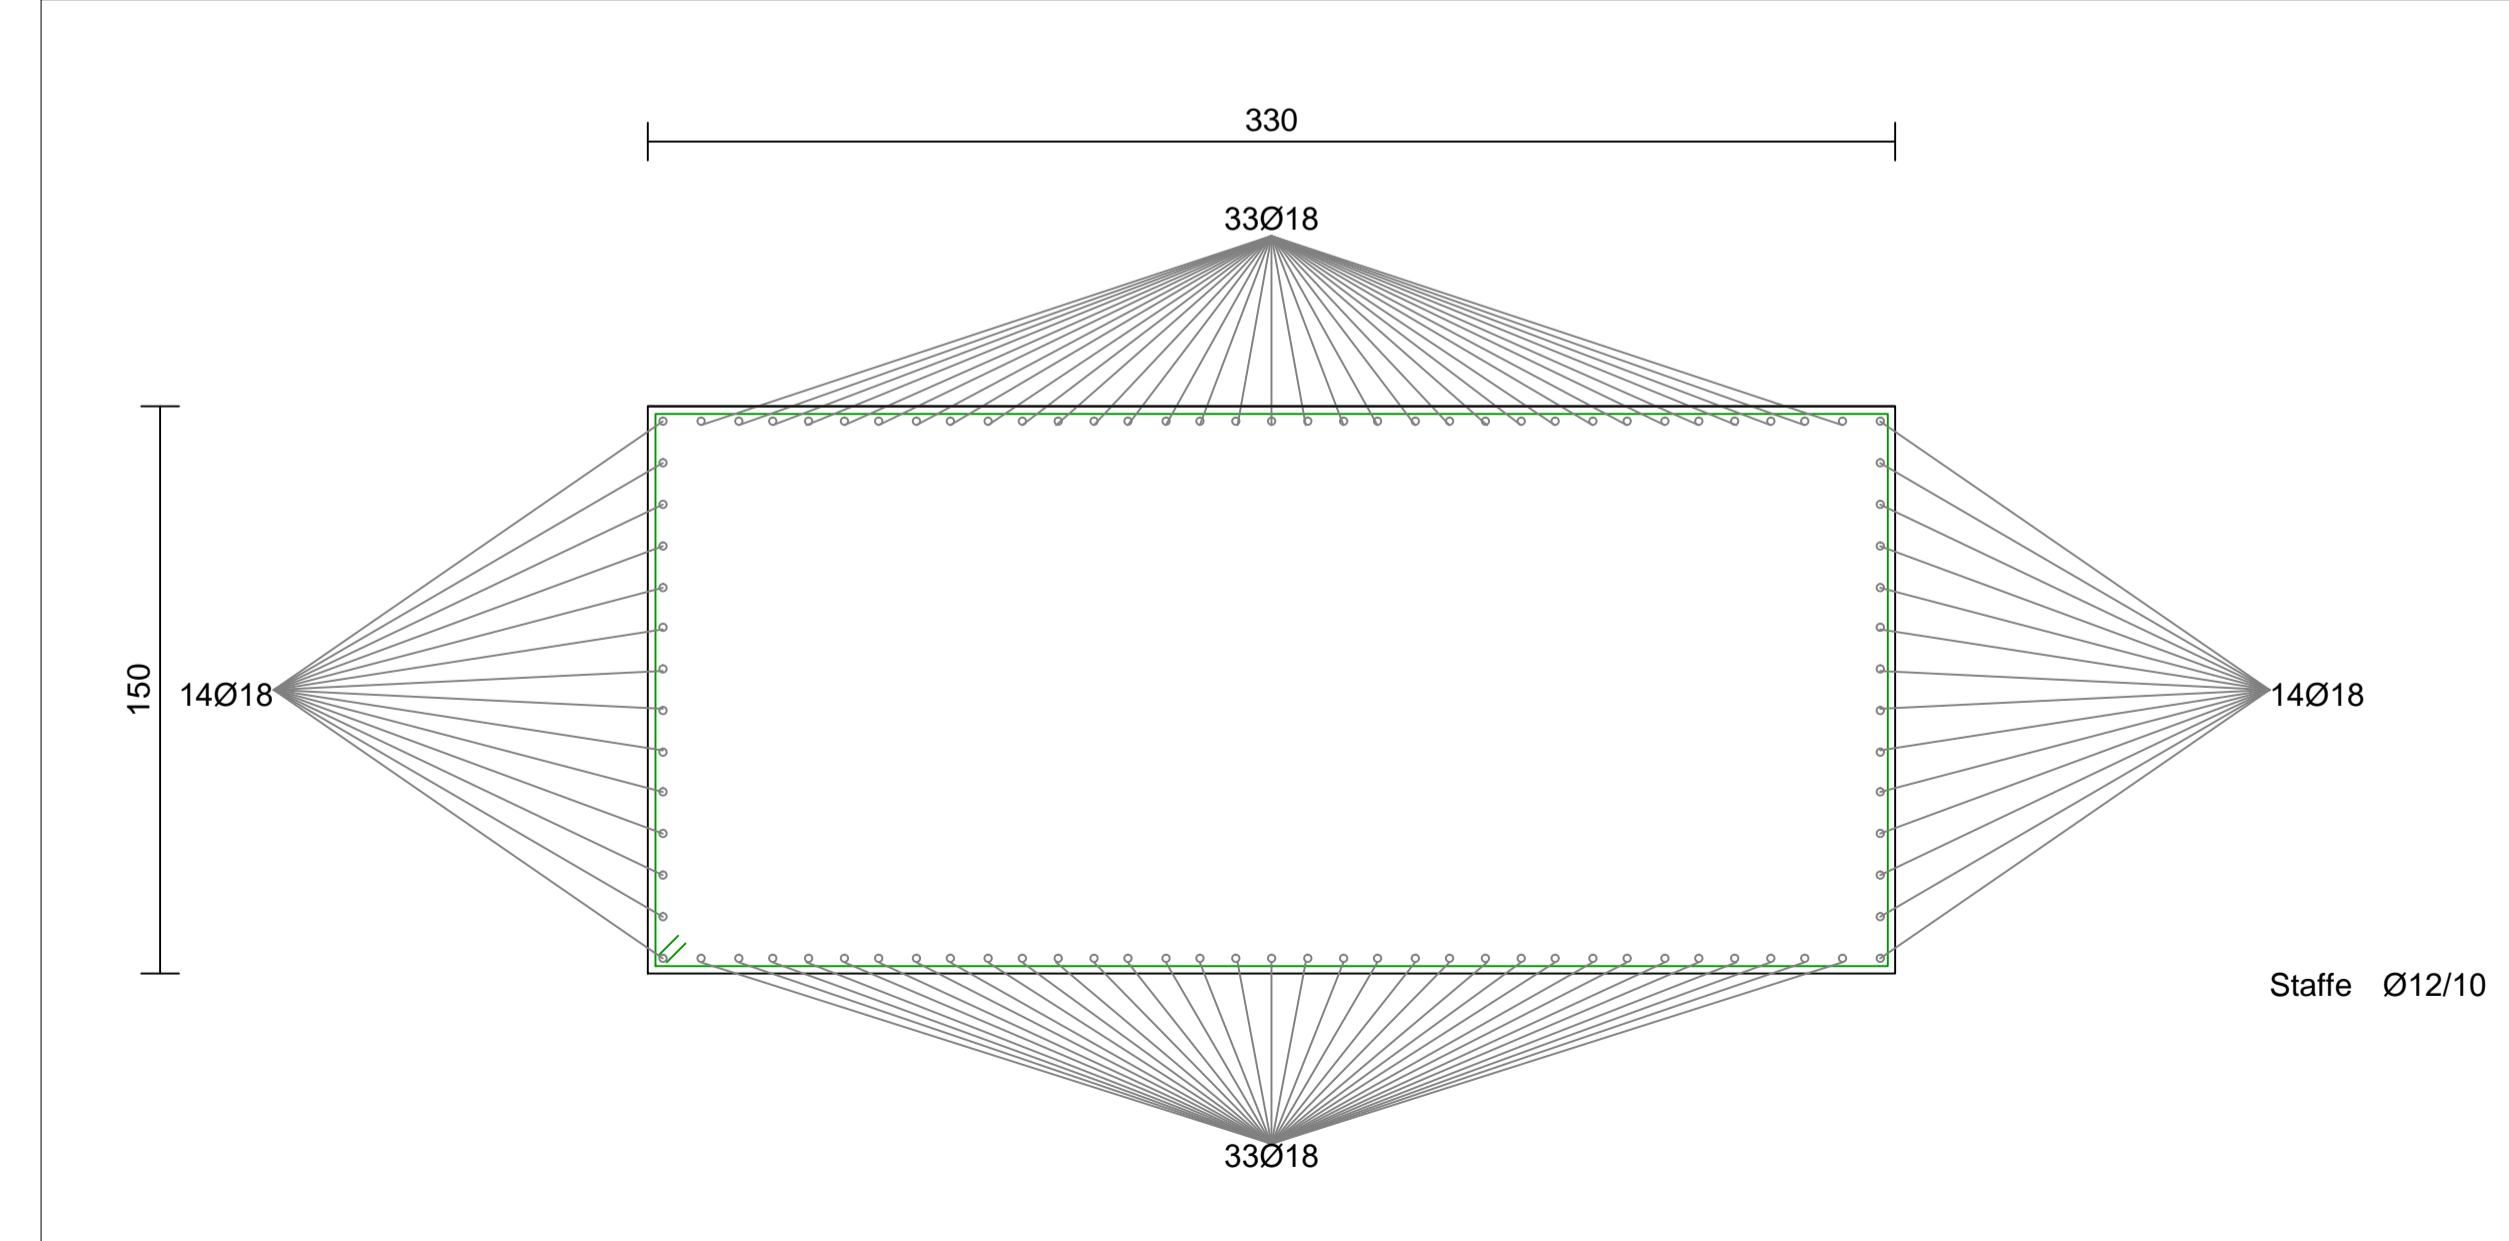

Pianta armatura pali
scala 1:20

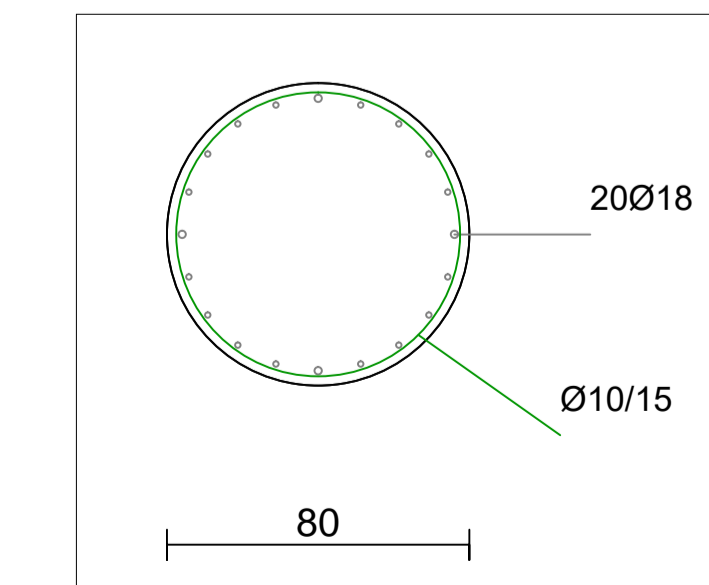

REGIONE ABRUZZO- PROVINCIA DI CHIETI- COMUNE DI CASACANDITELLA
LAVORI DI MESSA IN SICUREZZA DEL CENTRO ABITATO DI CASACANDITELLA IN VIA DELL'ARDENZA E VIA BORGO - PROGETTO ESECUTIVO - ADEGUAMENTO NTA 2018
CODICE RENDIS: 131R409/G1

OGGETTO :
Particolari costruttivi paratia di pali

ELABORATO
06 TAV 03
SCALA varie

REV.	DATA	DESCRIZIONE MODIFICA	REDATTO	APPROVATO	AUTORIZZATO
2	luglio 2019		Ing. P. Cosco		
1	marzo 2019	adeguamento NTA 2018	Ing. P. Cosco		
0	febbraio 2016	1ª emissione	Ing. P. Cosco		

responsabile della progettazione

Studio di ingegneria
Via Siena Lucio, 8 Basiglio (MI)
P.IVA 02549620543
C.F. C509247816153232
mobile: 347.85.63.013
Ufficio: 075.80.39.118
Fax: 075.86.50.095
e-mail: info@ingegneriacosco.it
Pec: pasquale.cosco@ingec.eu

tecnico progettista


Ing. Martina Peppoloni
e-mail: ingegnere@ingegneriacosco.it

assistente alla progettazione

Geom. Lorenzo Aristei
e-mail: tecnico@ingegneriacosco.it

Ing. Pasquale Cosco

direzione lavori

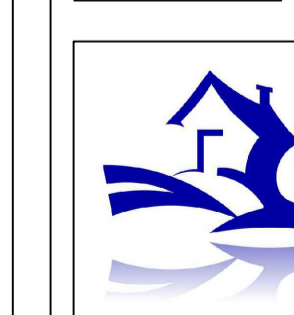

il direttore tecnico
Arch. Gianni Cianchetti