




Sezione tipo tubazione principale fognature  
scala 1:25

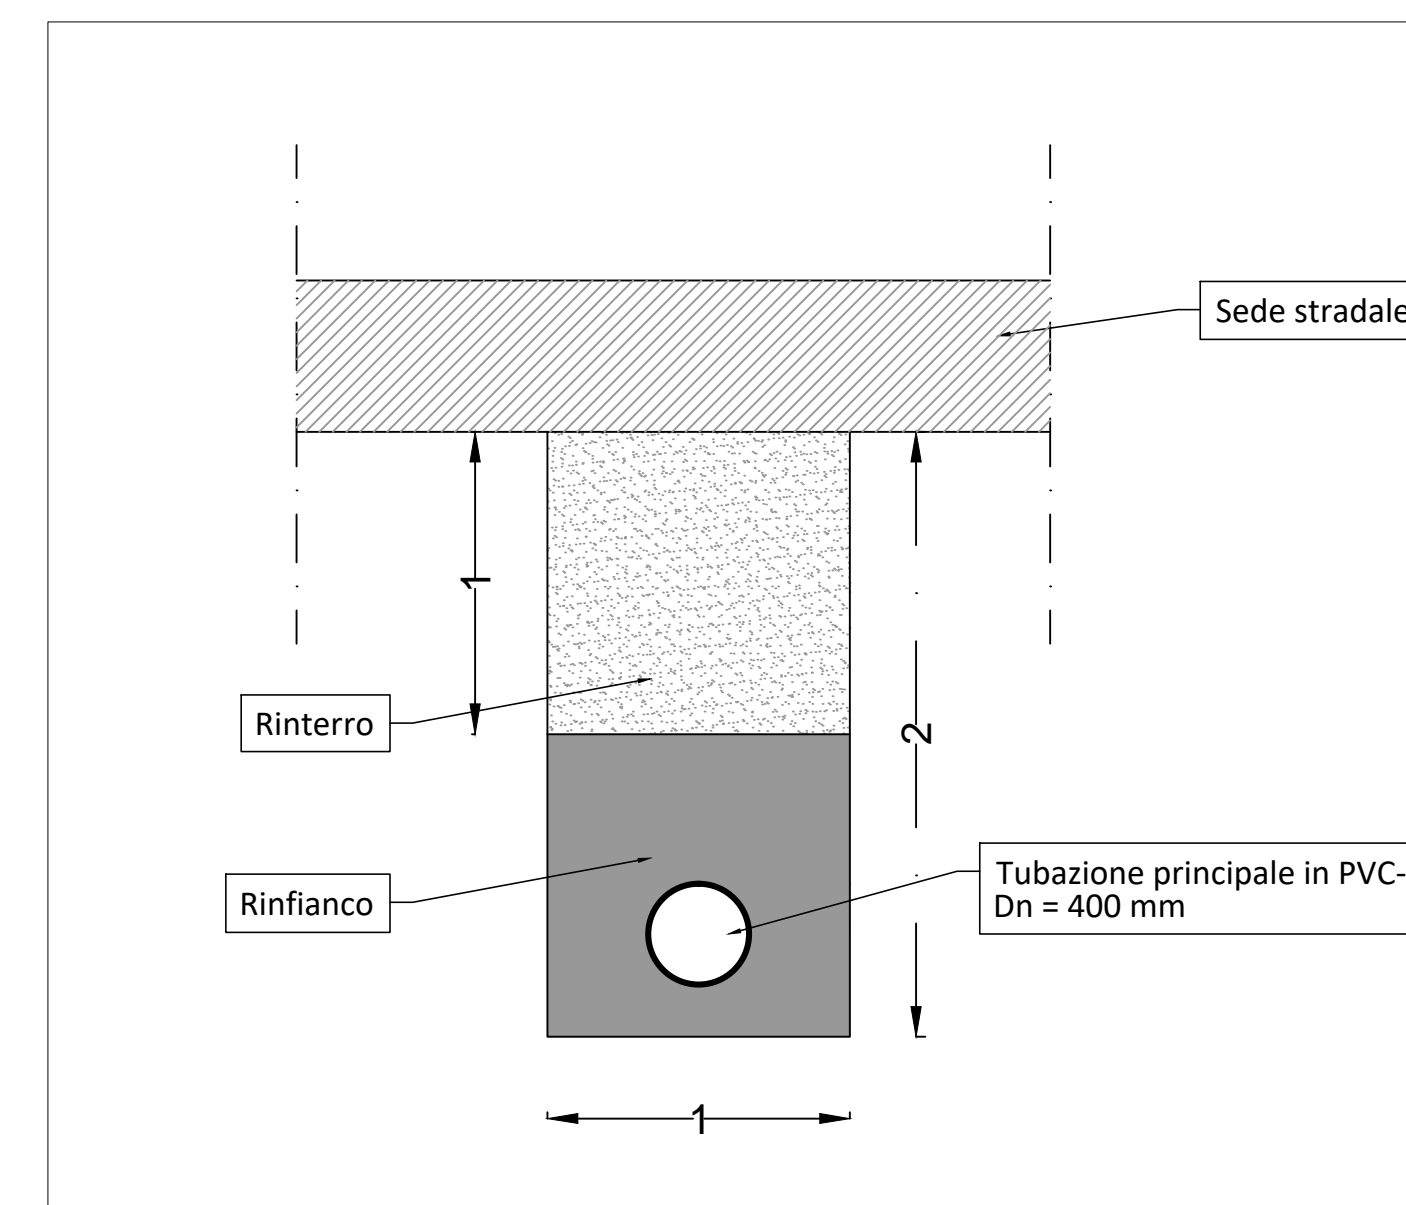

Sezione tipo tubazione secondaria allaccio fognature  
scala 1:25

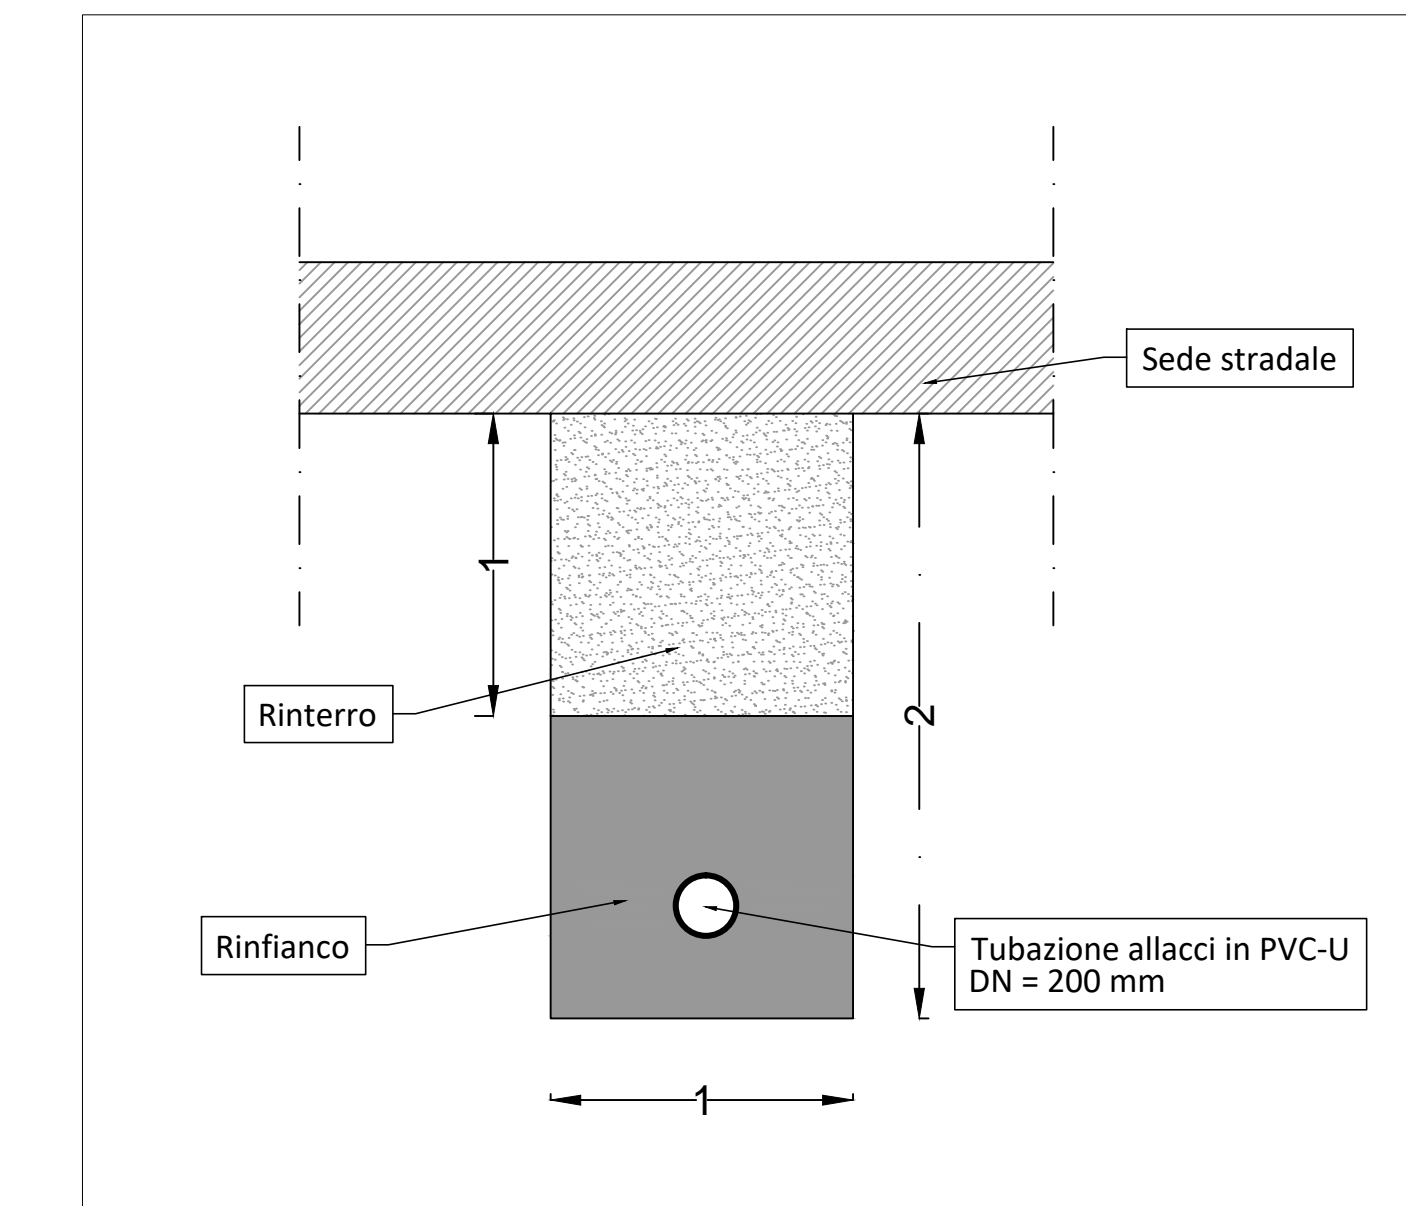


Sezione tipo pozzetto sifonato  
scala 1:25

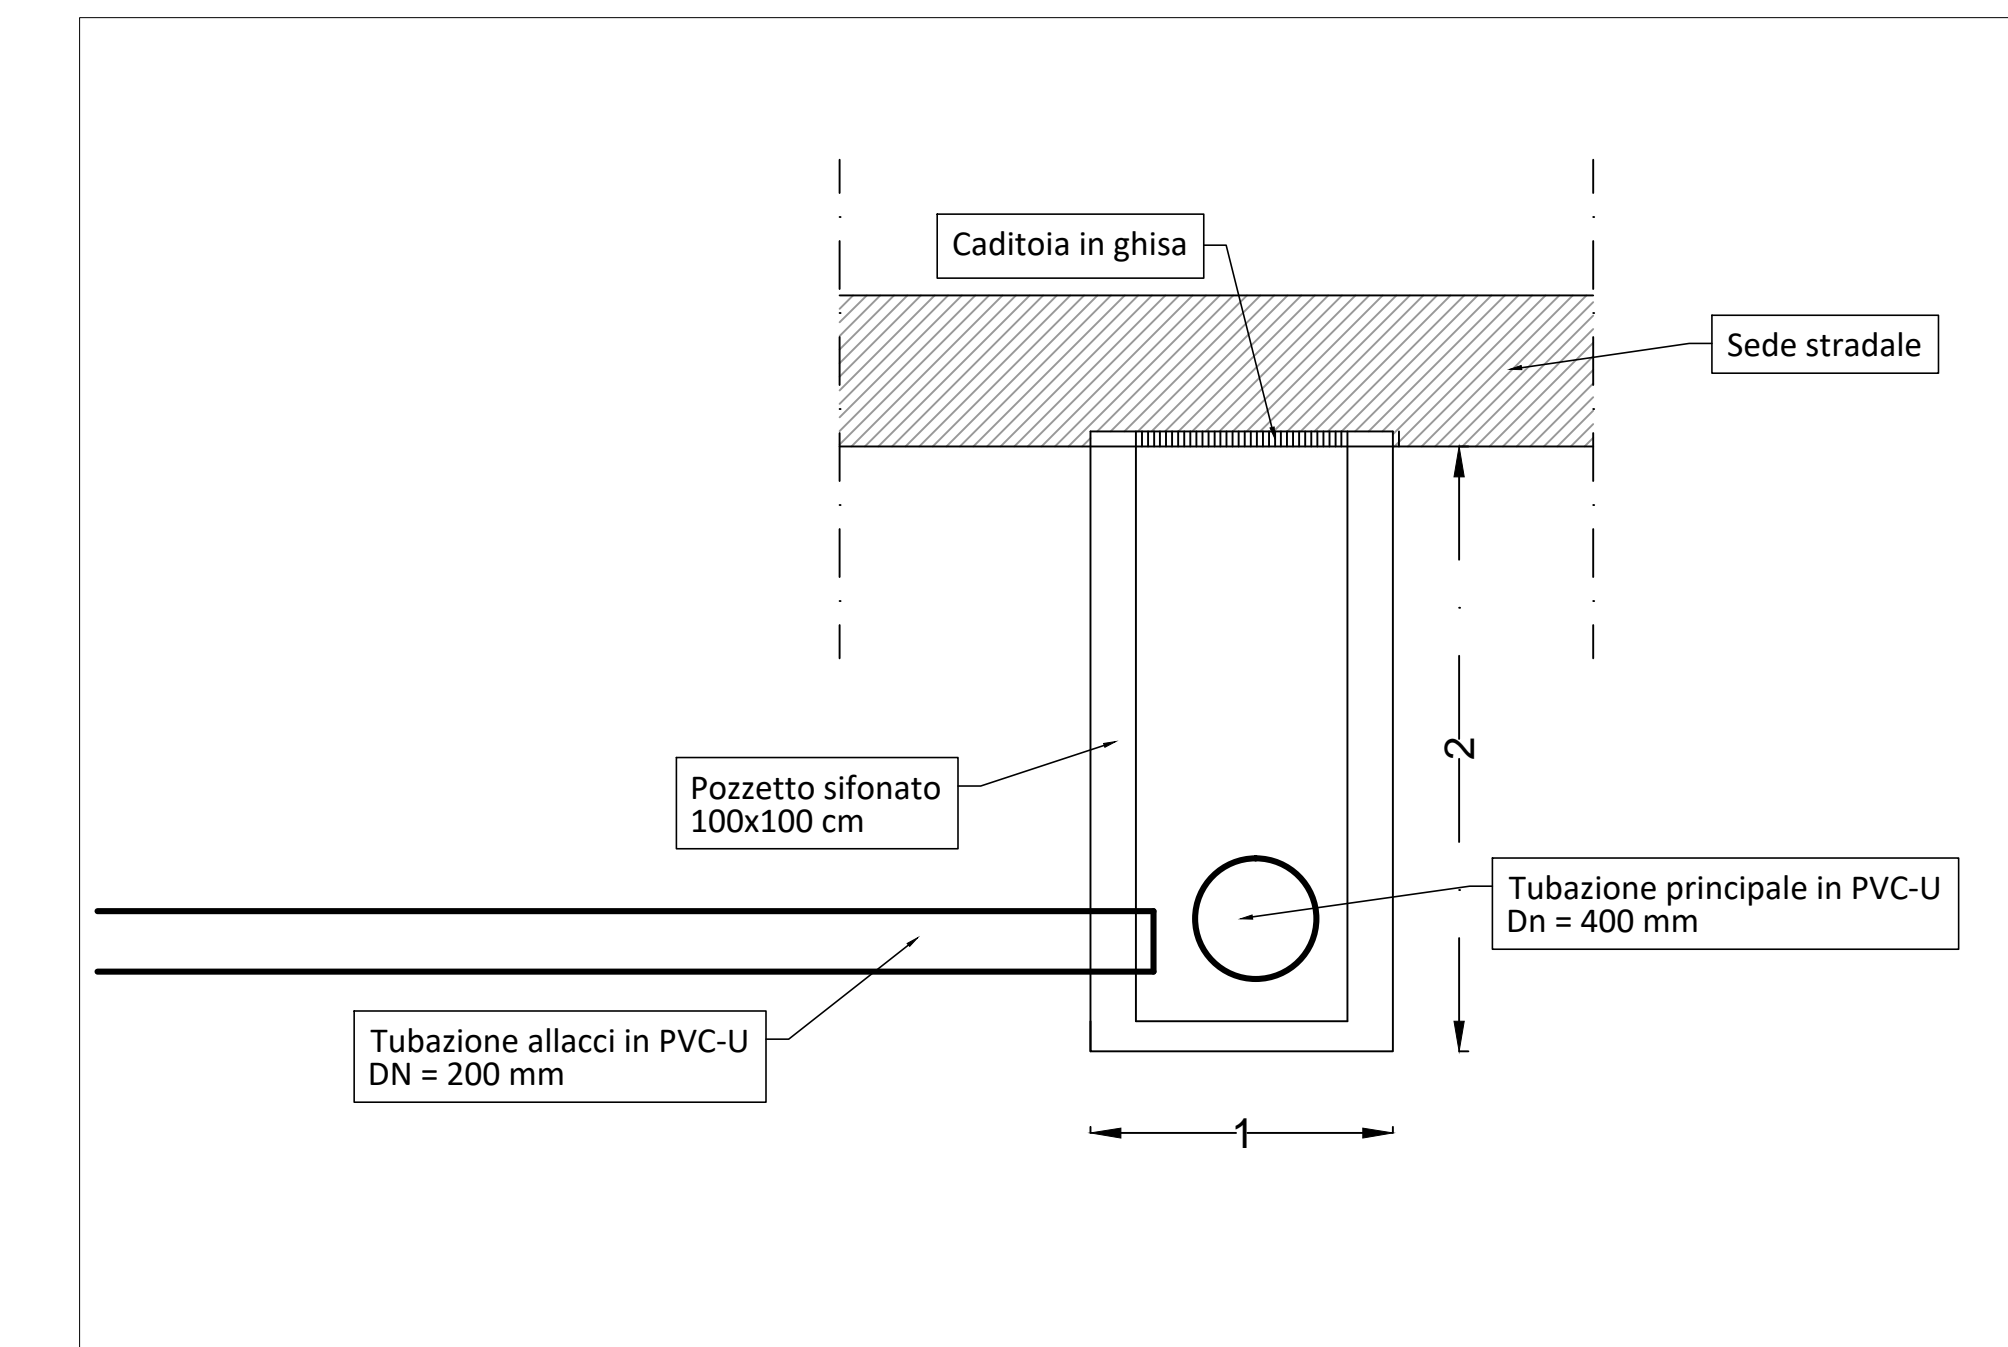

REGIONE ABRUZZO- PROVINCIA DI CHIETI- COMUNE DI CASACANDITELLA  
LAVORI DI MESSA IN SICUREZZA DEL CENTRO ABITATO DI CASACANDITELLA IN VIA DELL'ARDENZA E VIA BORGO - PROGETTO ESECUTIVO - ADEGUAMENTO NTA 2018  
CODICE RENDIS: 131R409/G1

OGGETTO :	ELABORATO
RIPRISTINO ALLACCI FOGNATURA	08 TAV 4.2
SCALA	varie

REV.	DATA	DESCRIZIONE MODIFICA	REDATTO	APPROVATO	AUTORIZZATO
2	luglio 2019		Ing. F. Cosco		
1	marzo 2019	adeguamento NTA 2018	Ing. F. Cosco		
0	febbraio 2016	1° emissione	Ing. F. Cosco		

responsabile della progettazione	tecnico progettista	assistente alla progettazione
 Studio di ingegneria Ingegneria Cosco P.IVA 02549620543 C.F. C50924761653032 mobile: 347.85.63.013 ufficio: 075.80.39.118 fax: 075.46.50.095 e-mail: info@ingegneriacosco.it Pec: pasquale.cosco@ingec.eu	Ing. Martina Peppoloni e-mail: ingegnere@ingegneriacosco.it	Geom. Lorenzo Aristei e-mail: tecnico@ingegneriacosco.it
Ing. Pasquale Cosco		

direzione lavori  Consolidamenti & Dissesi via della Risurrezione 4 - Assisi (PG) P.IVA 03473900540 e-mail: consolidamenti2015@libero.it pec: consolidamenti2015@pec.it	il direttore tecnico Arch. Gianni Cianchetti
--	---