



Sezione allaccio palo pubblica illuminazione
scala 1:20

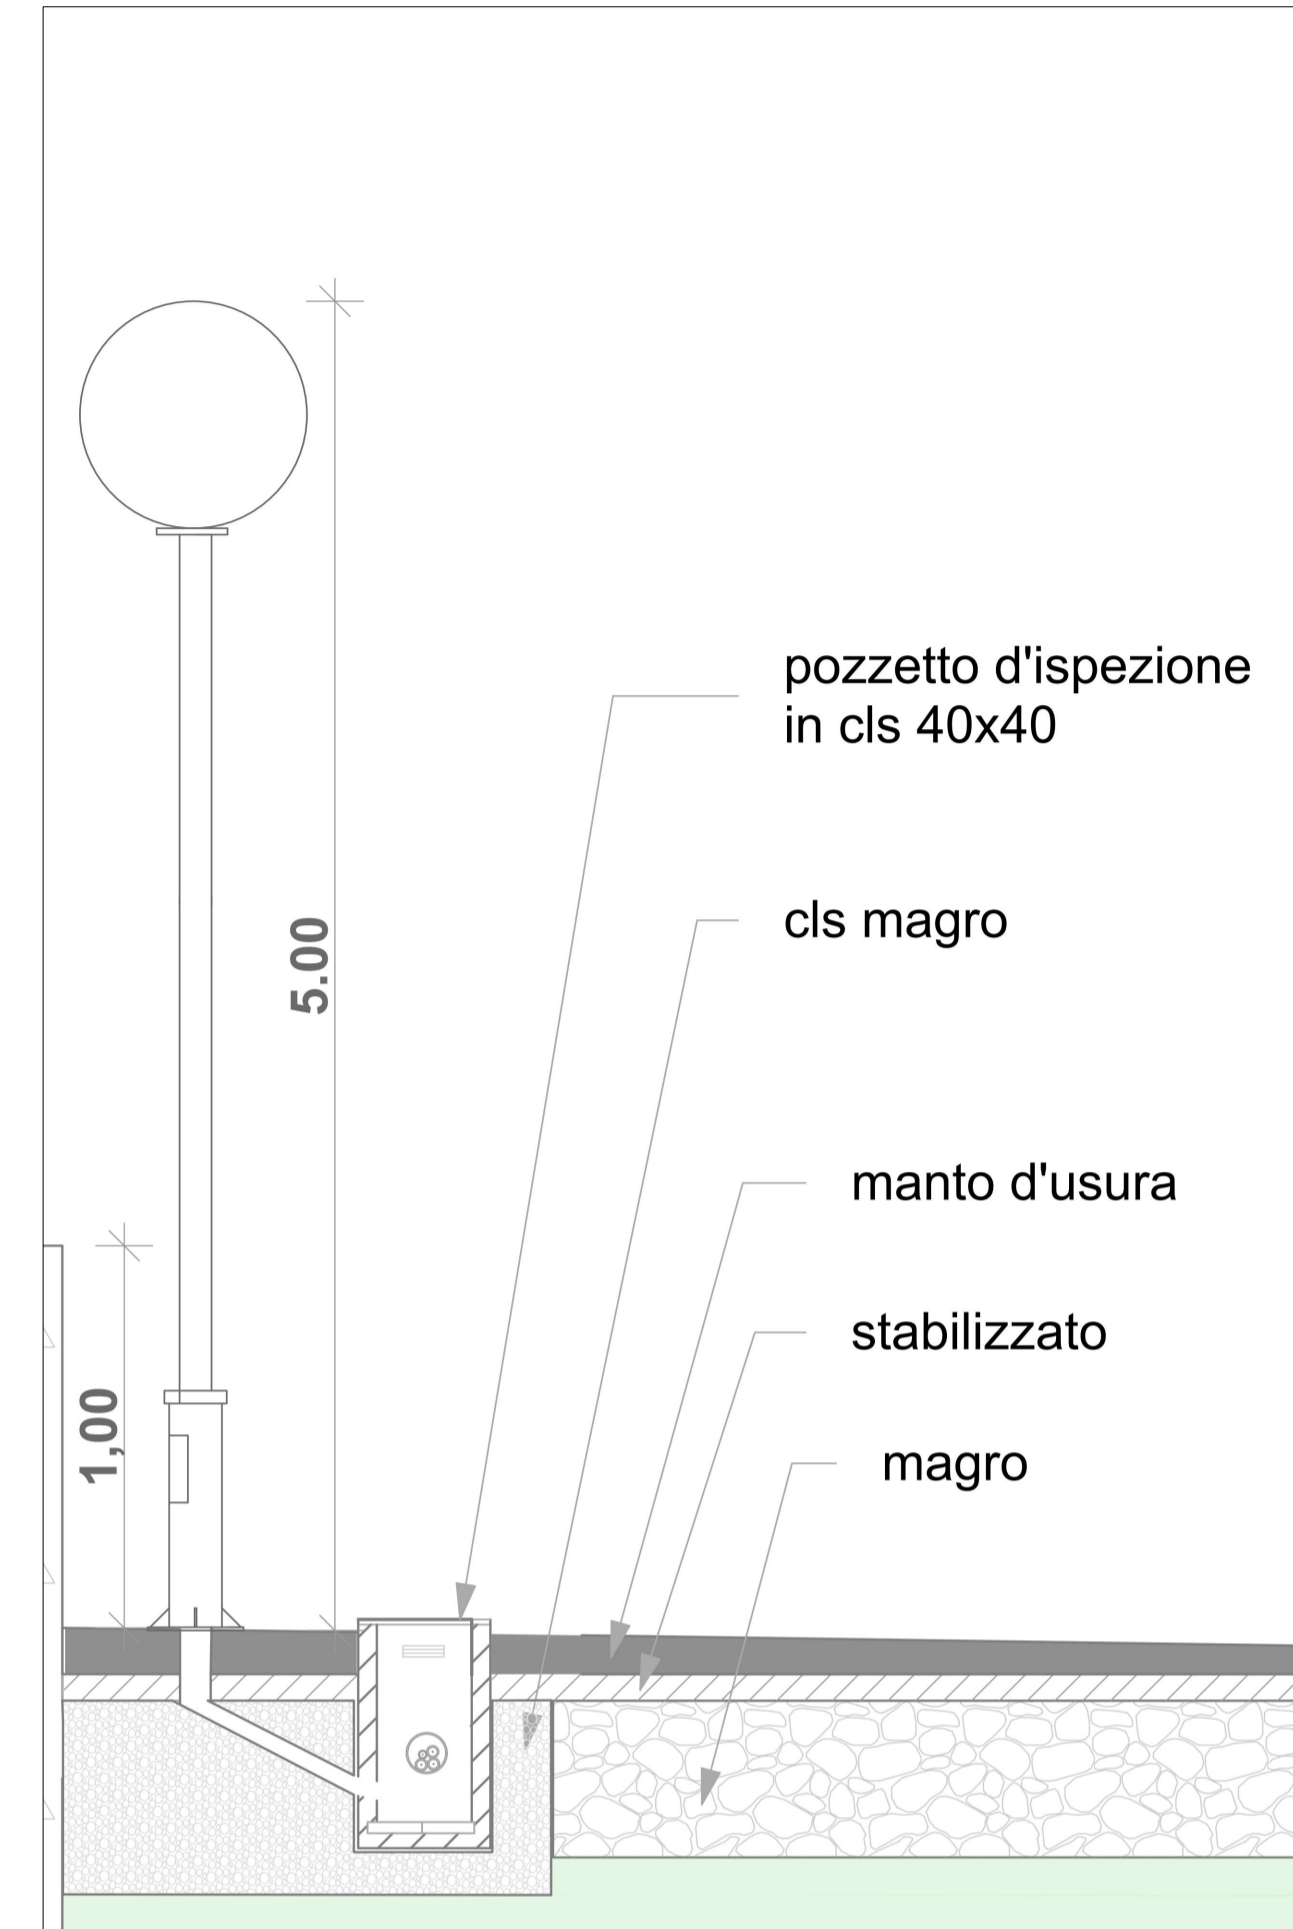

Sezione tipo cavidotto
scala 1:20

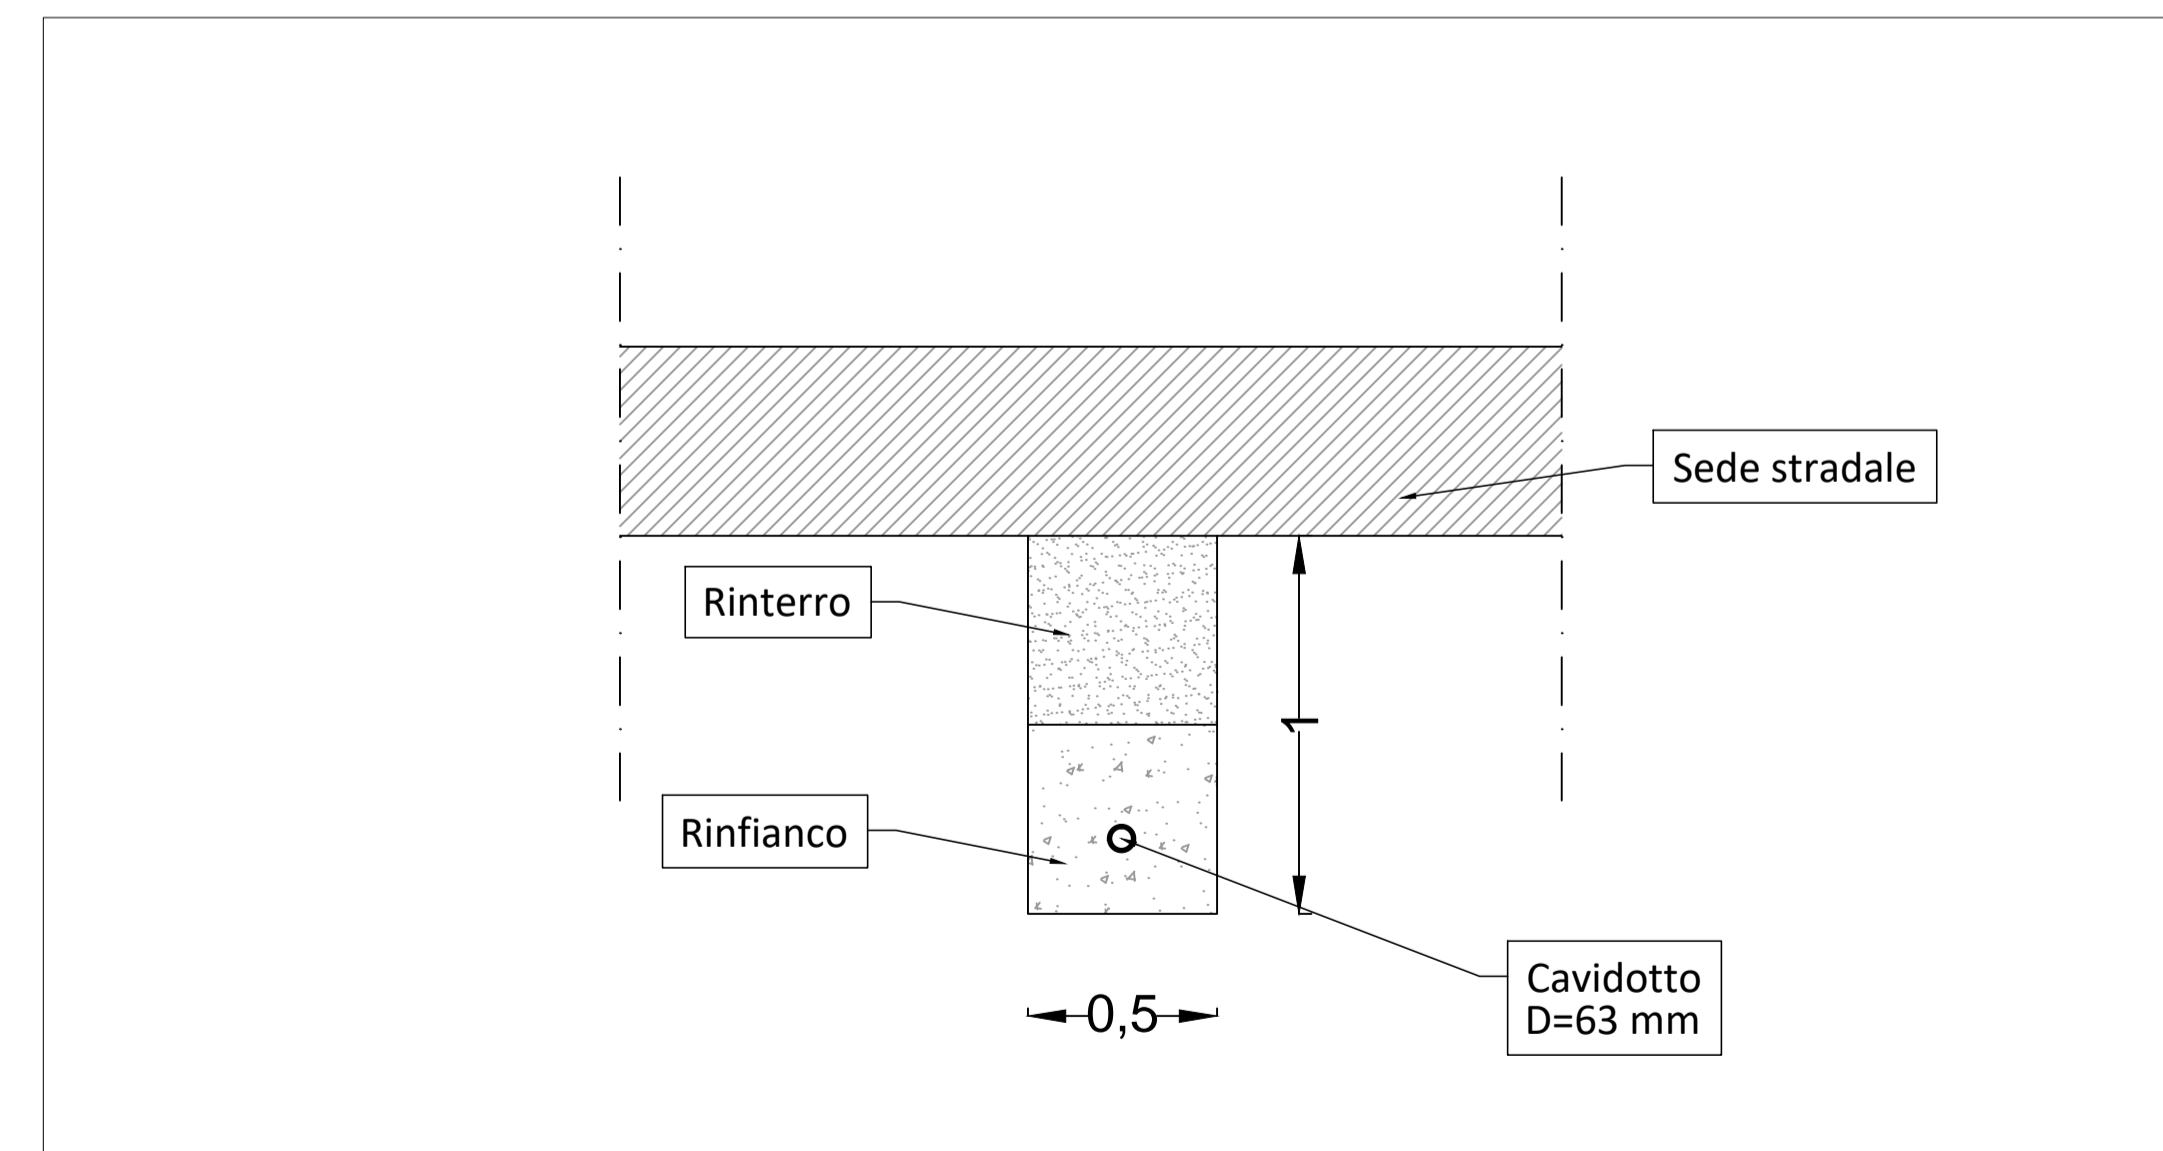


REGIONE ABRUZZO- PROVINCIA DI CHIETI- COMUNE DI CASACANDITELLA
LAVORI DI MESSA IN SICUREZZA DEL CENTRO ABITATO DI CASACANDITELLA IN VIA DELL'ADERENZA E VIA BORGO - PROGETTO ESECUTIVO - ADEGUAMENTO NTA 2018
CODICE RENDIS: 131R409/G1

OGGETTO :
RIPRISTINO PUBBLICA ILLUMINAZIONE

ELABORATO
09 TAV 4.3

SCALA varie

2	luglio 2019		Ing. P. Cosco		
1	marzo 2019	adeguamento NTA 2018	Ing. P. Cosco		
0	febbraio 2016	1° emissione	Ing. P. Cosco		
REV.	DATA	DESCRIZIONE MODIFICA	REDATTO	APPROVATO	AUTORIZZATO

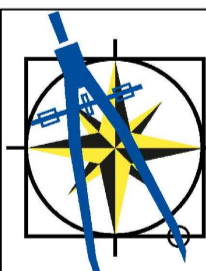responsabile della progettazione	tecnico progettista	assistente alla progettazione
 Studio di ingegneria Via Santa Lucia di Bastia Umbra (PG) P.IVA 0254960543 C.F. C5CQP070E0C3521 Mobile: 347.85.63.013 Ufficio: 075.80.39.118 Fax: 075.46.50.095 e-mail: info@ingegneriacosco.it Pec: pasquale.cosco@ingpec.eu	Ing. Martina Peppoloni e-mail: ingegnere@ingegneriacosco.it	Geom. Lorenzo Aristei e-mail: tecnico@ingegneriacosco.it
Ing. Pasquale Cosco		

direzione lavori  Consolidamenti & Dasesti via della Palazzetta n4 - Assisi (PG) P.IVA 03473902540 e-mail: consolidamenti2015@iber.it pec: consolidamentidasesti@pec.it	il direttore tecnico Arch. Gianni Cianchetti
--	---