



Planimetria scala 1:100

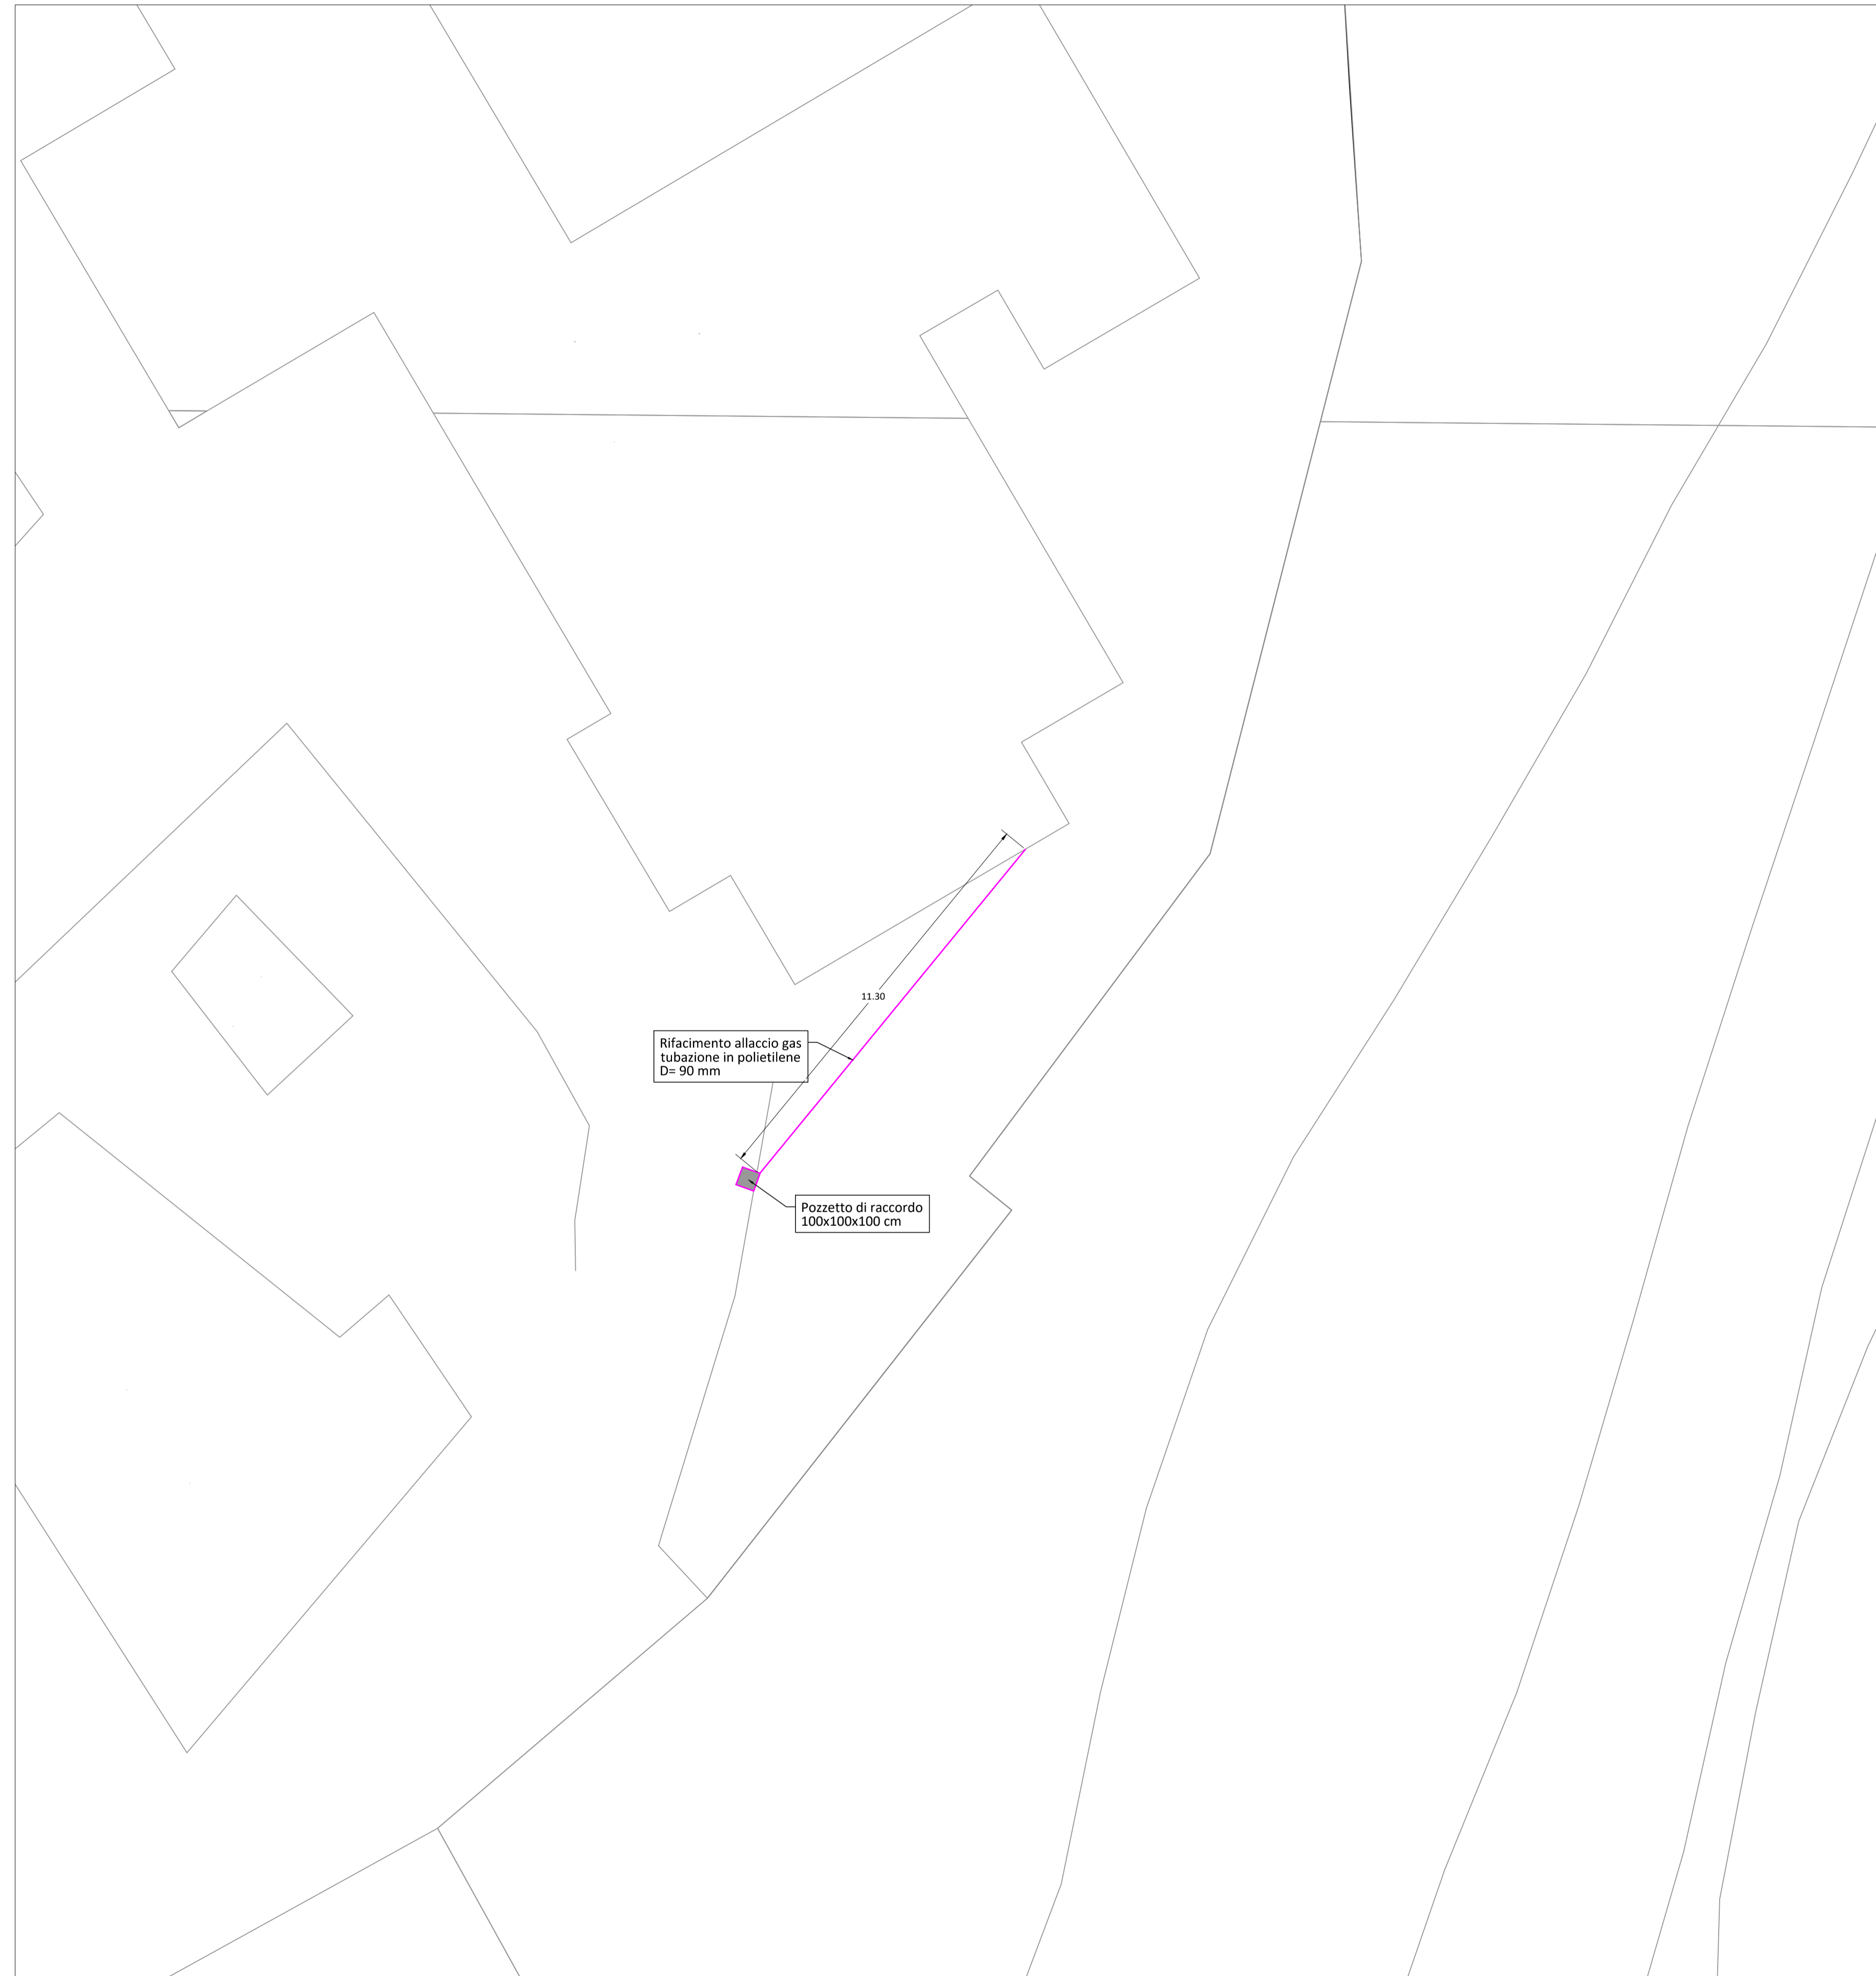


Sezione tipo tubazione
scala 1:20

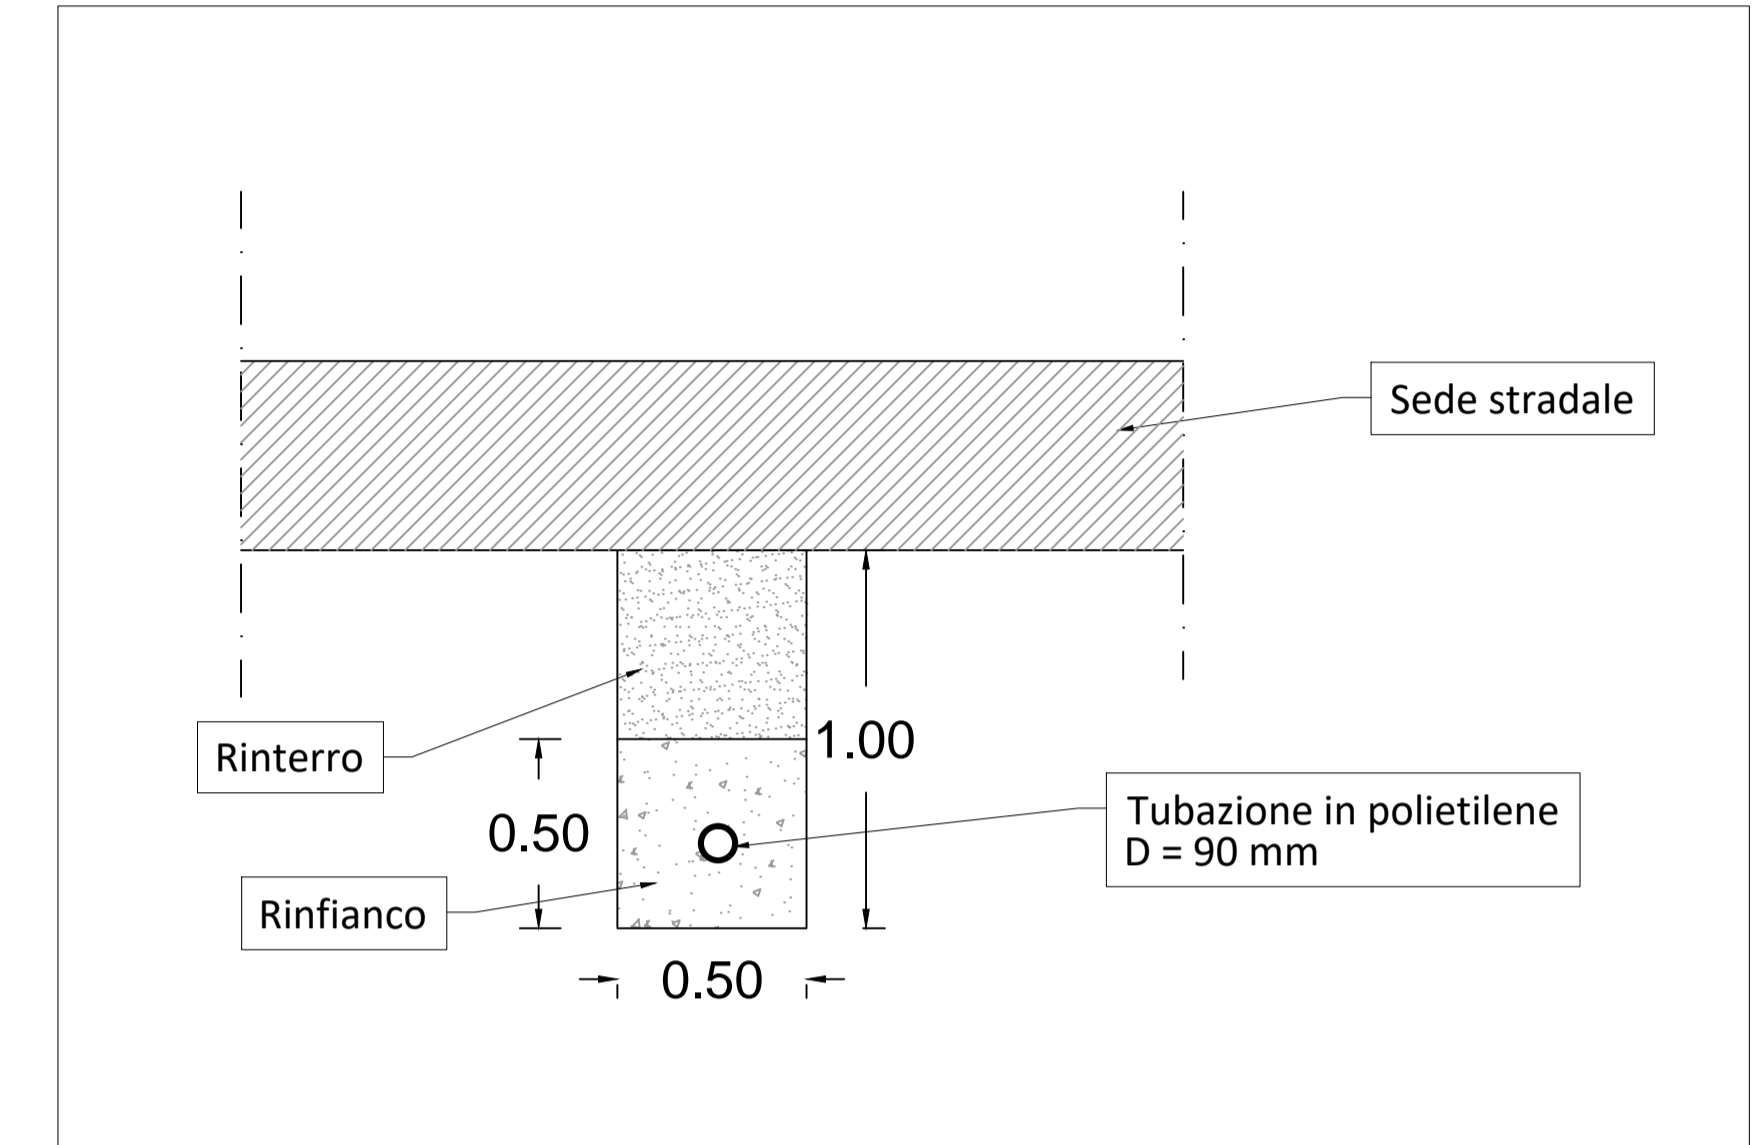

REGIONE ABRUZZO- PROVINCIA DI CHIETI- COMUNE DI CASACANDITELLA
LAVORI DI MESSA IN SICUREZZA DEL CENTRO ABITATO DI CASACANDITELLA IN VIA DELL'ARDENZA E VIA BORGO - PROGETTO ESECUTIVO - ADEGUAMENTO NTA 2018
CODICE RENDIS: 13IR409/G1

OGGETTO :	ELABORATO
RIPRISTINO ALLACCI GAS	07 TAV 4.1
	SCALA varie

REV.	DATA	DESCRIZIONE MODIFICA	REDATTO	APPROVATO	AUTORIZZATO
2	luglio 2019		Ing. P. Cosco		
1	marzo 2019	adeguamento NTA 2018	Ing. P. Cosco		
0	febbraio 2016	1° emissione	Ing. P. Cosco		

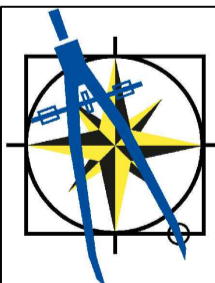responsabile della progettazione	tecnico progettista	assistente alla progettazione
 Studio di ingegneria Via Santa Lucia, 6 Baia Umbra (PG) P.IVA 02549650543 C.F. 025047106303521 Mobile: 347.85.63.013 Ufficio: 075.80.39.118 Fax: 075.46.50.095 e-mail: info@ingegneriacosco.it Pec: pasquale.cosco@ingpec.eu	Ing. Martina Peppoloni e-mail: ingegnere@ingegneriacosco.it	Geom. Lorenzo Aristei e-mail: tecnico@ingegneriacosco.it
Ing. Pasquale Cosco		

direzione lavori  Consolidamenti & Dissesti Via della Palazzetta ex - Assisi (PG) P.IVA 03473900540 e-mail: consolidamenti2015@libero.it pec: consolidamentidissesti@pec.it	il direttore tecnico Arch. Gianni Cianchetti
--	---